


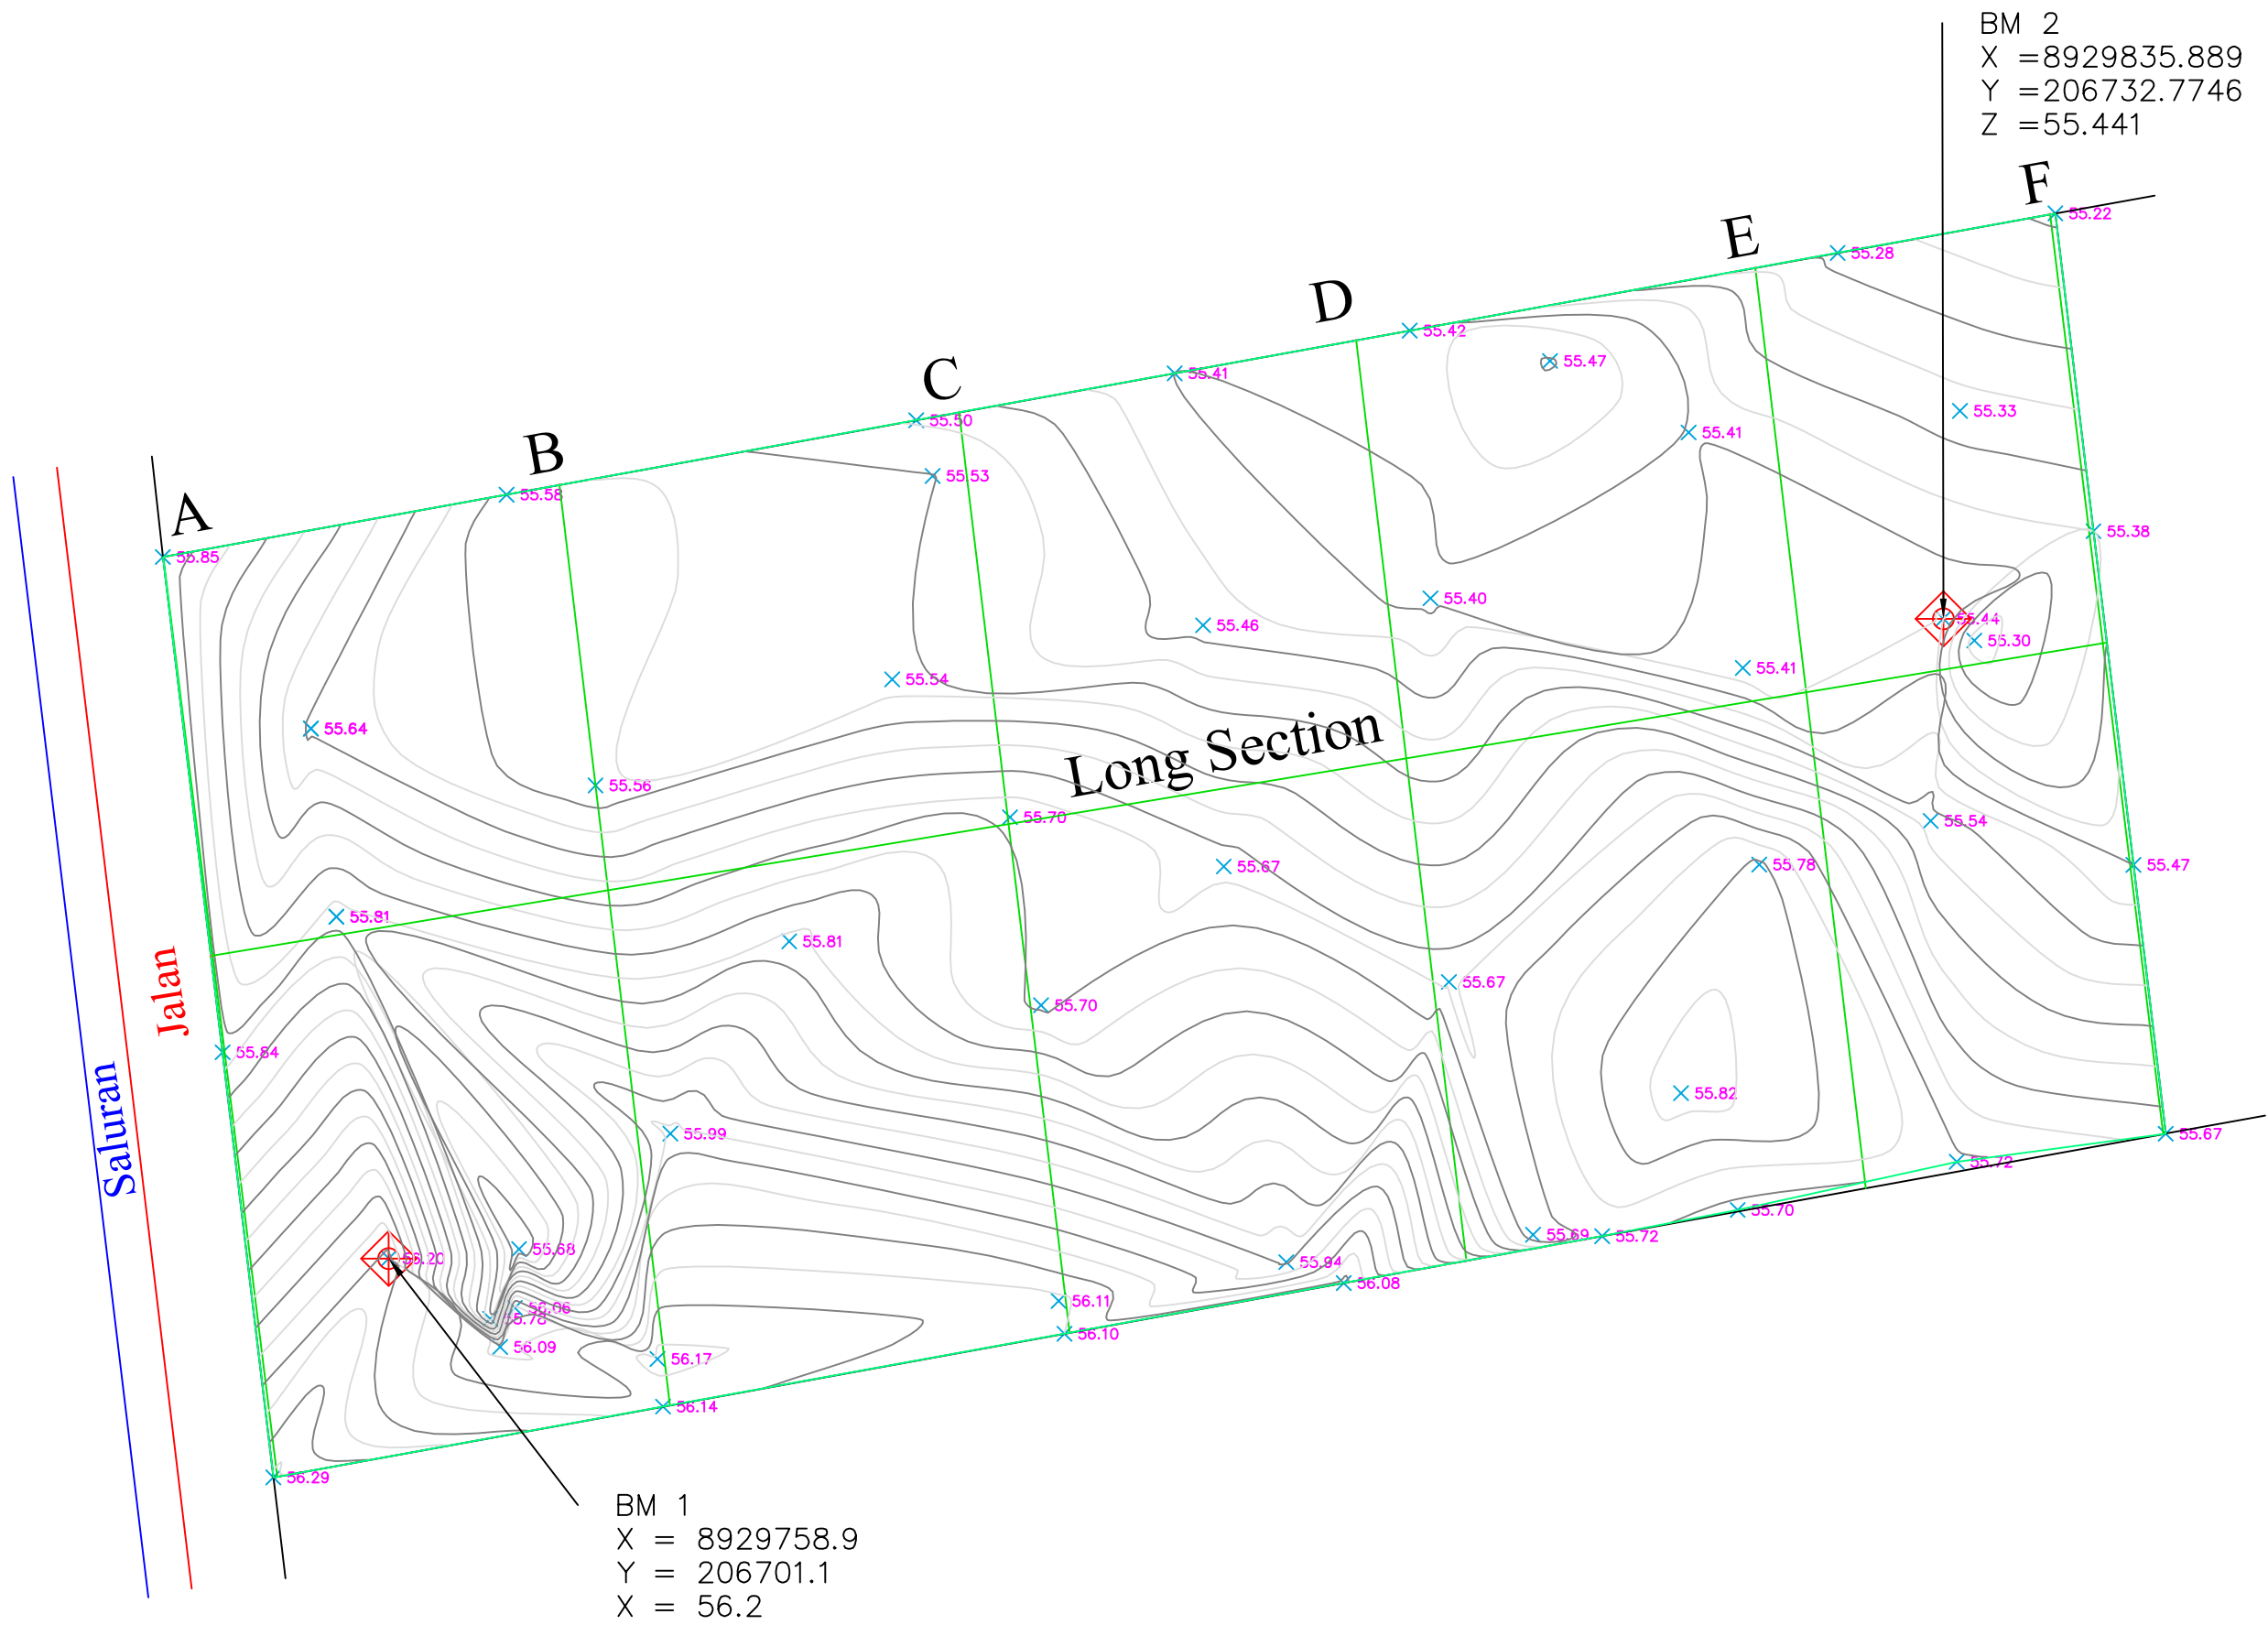

Kontraktor Pelaksana :

CV. GNADE
Jl. Ampera 12, Waingapu - Kab. Sumba Timur

Project :
FFF-KBI SUMBA HQ

Judul Gambar :
**GAMBAR HASIL
PENGUKURAN TOPOGRAFI**

U


Skala :
1 : 1000

Keterangan :

Benchmark (BM)
 Point Pengukuran
 Jalan
 Saluran
 Kontur

Digambar	Tanggal
Galan Anugrah Senak	
Diperiksa	Tanggal
Disetujui	Tanggal
No. Gambar 1	No. Lembar Ukuran A3

Long Section PROFILE

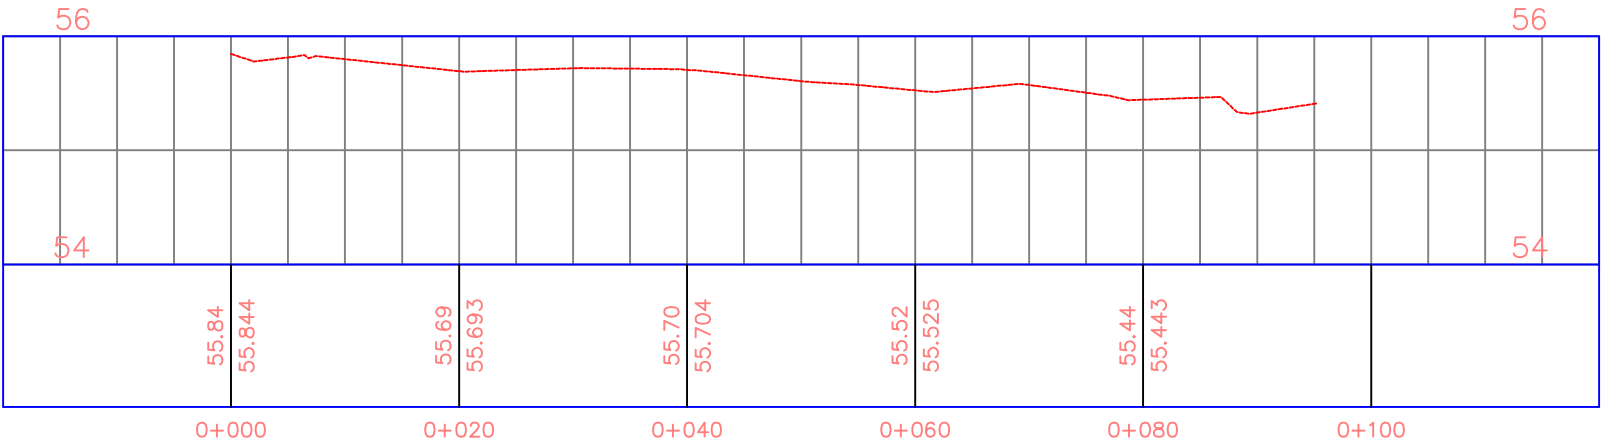

Kontraktor Pelaksana :




CV. GNADE
Jl. Ampera 12, Waingapu - Kab. Sumba Timur

Project :

FFF-KBI SUMBA HQ

Judul Gambar :

LONG & CROS SECTION

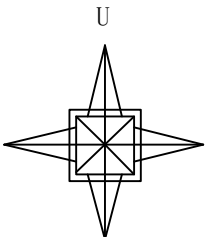


Skala :

1 : 1000


Keterangan :

Garis Elevasi


Cros Section A PROFILE

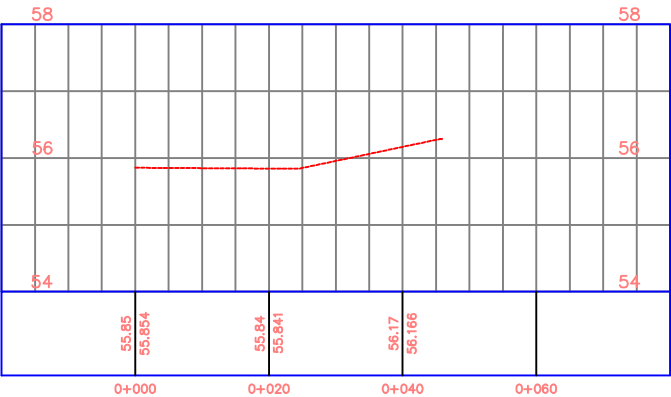


Cros Section B PROFILE

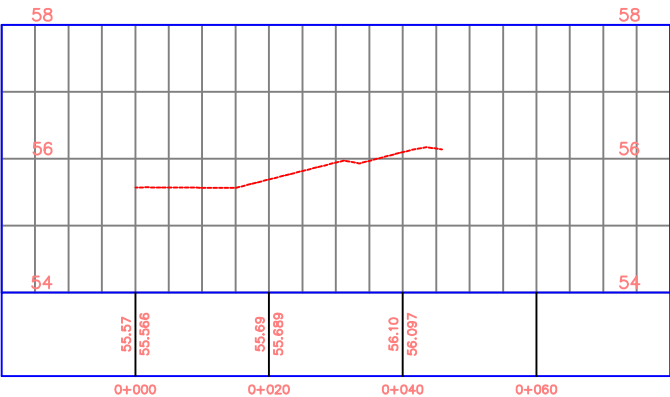


Cros Section C PROFILE

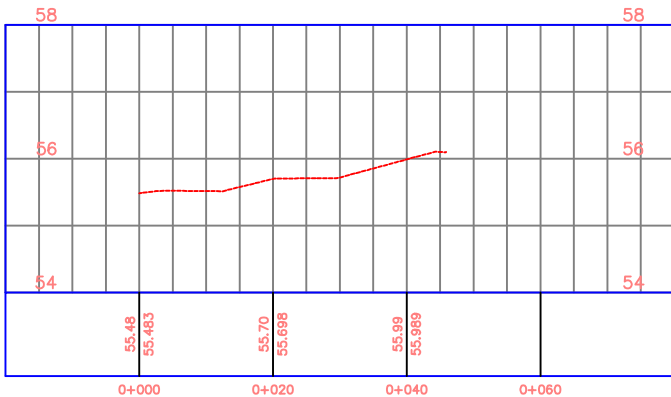


Cros Section D PROFILE

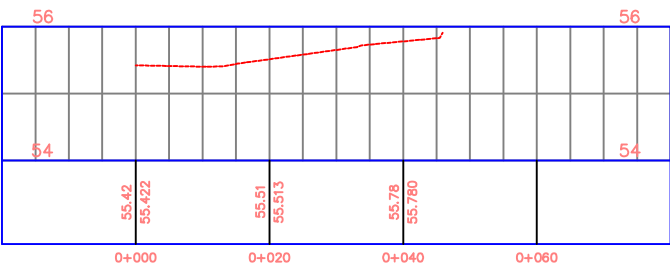

Cros Section E PROFILE

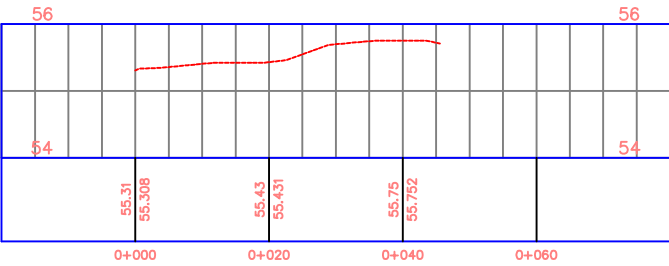

Cros Section F PROFILE

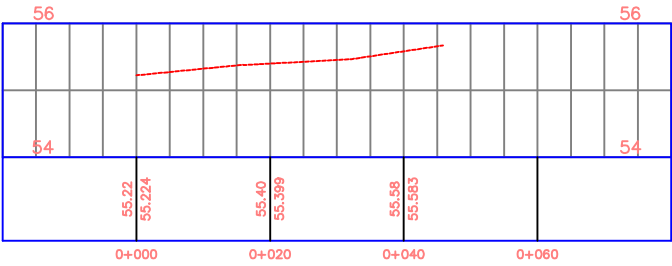

Digambar

Tanggal

Galan Anugrah Senak

Diperiksa

Tanggal

Disetujui

Tanggal

No. Gambar

2

No. Lembar

Ukuran

A3