



**Denah**  
Skala 1 : 50

Skala 1 : 50  
500

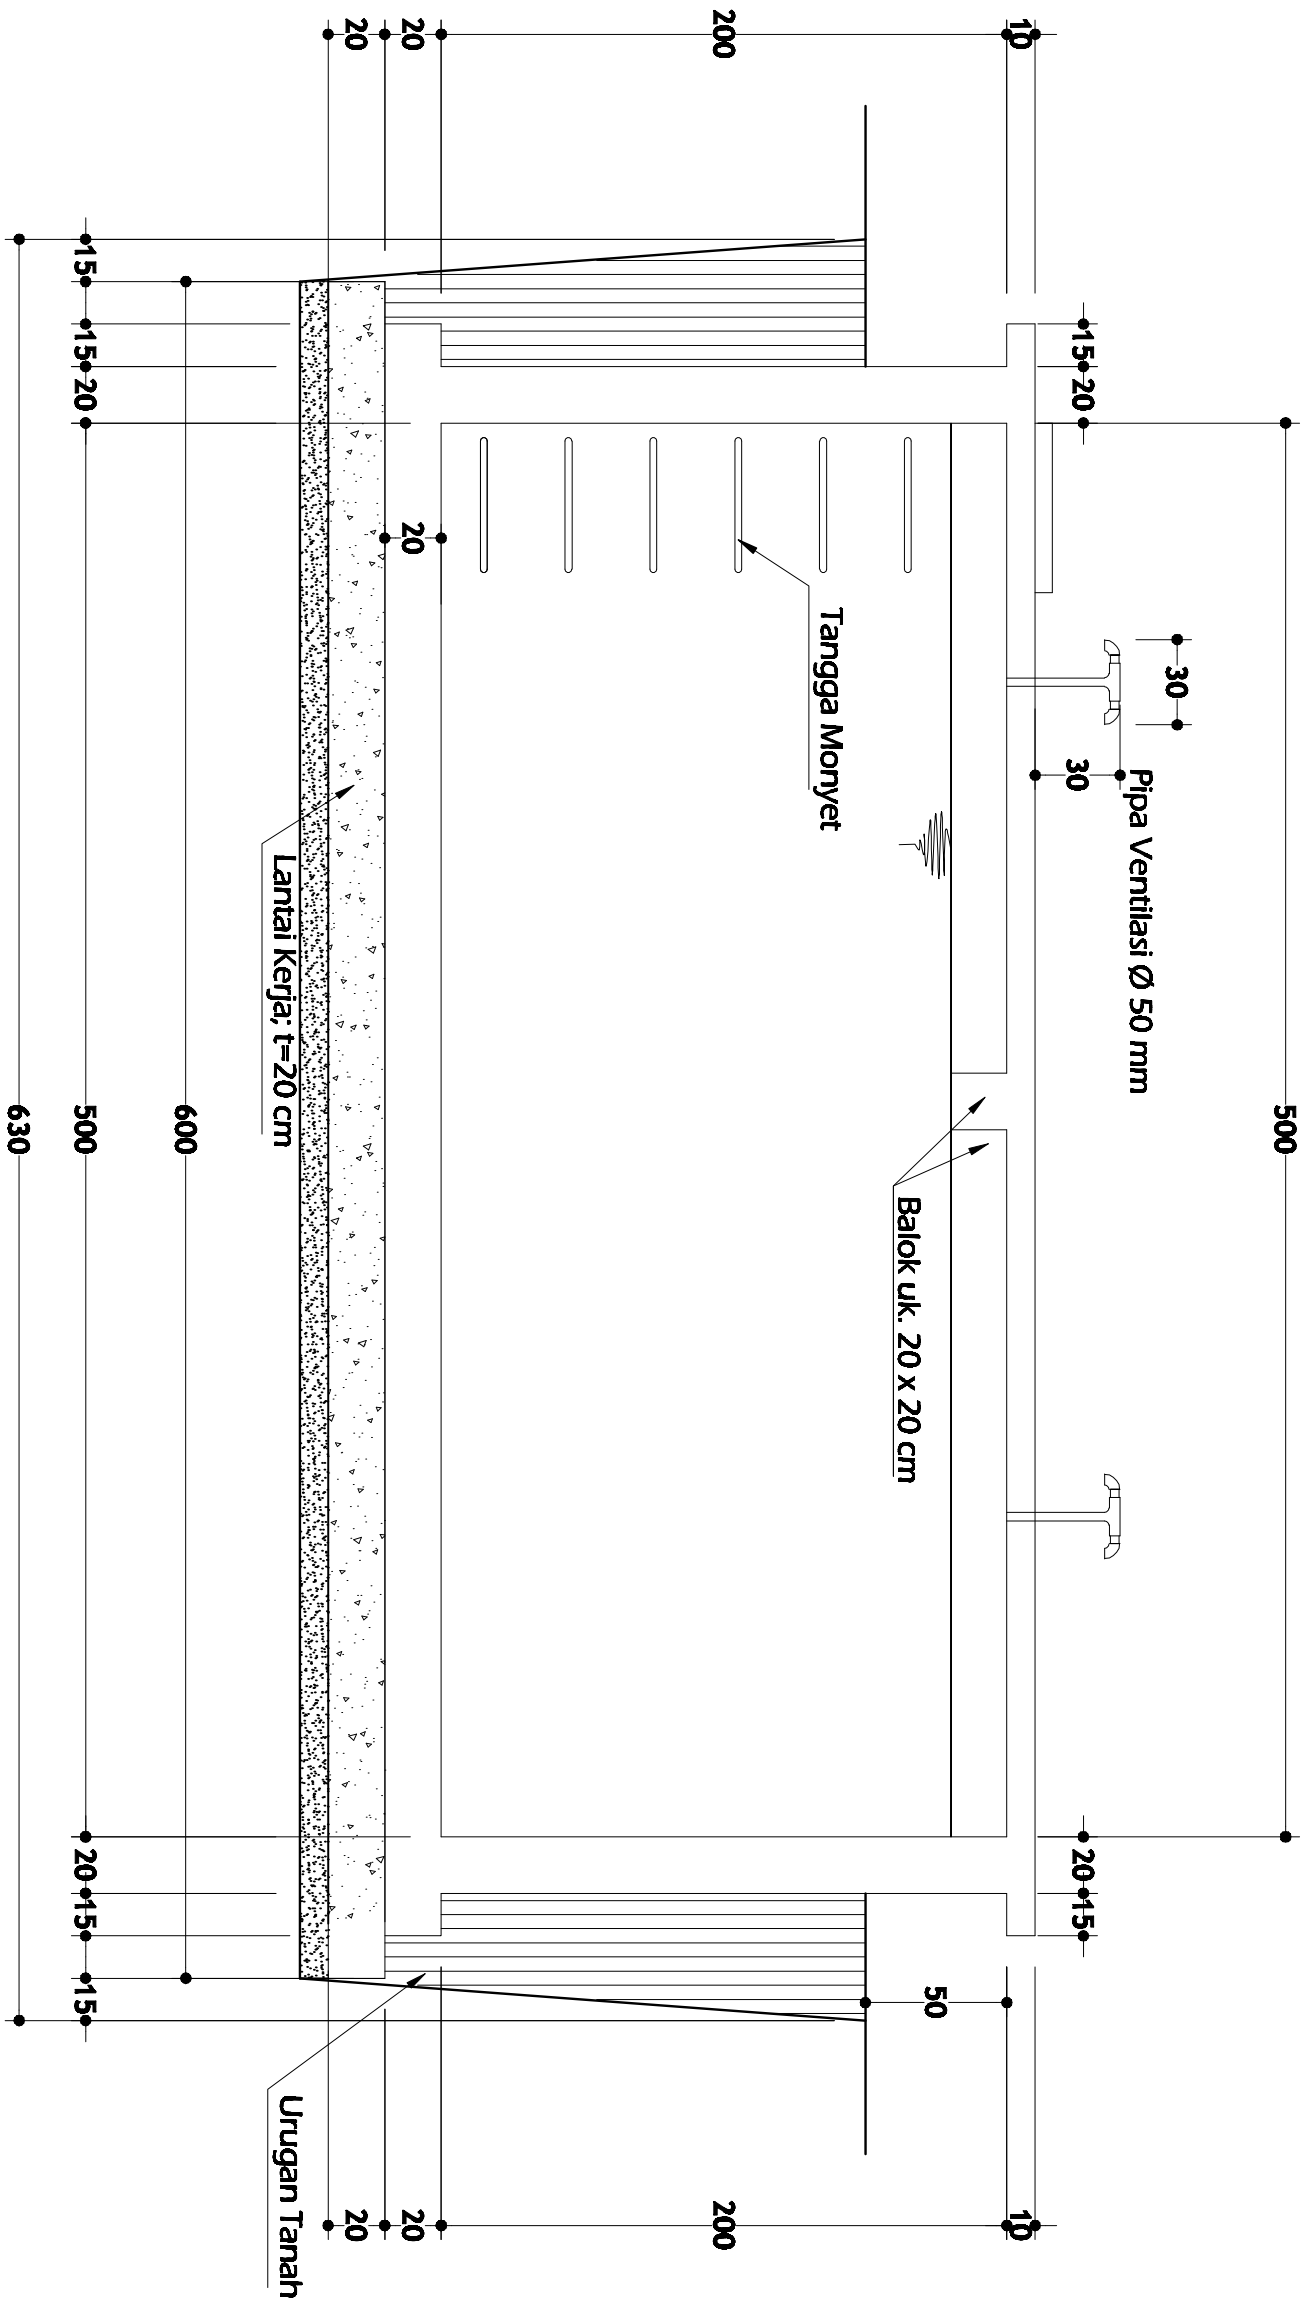

**Potongan A**

Skala 1 : 50

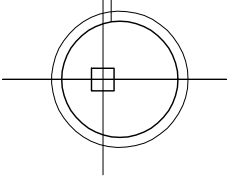

## DAFTAR KUANTITAS DAN HARGA

| NO        | URAIAN PEKERJAAN   | SATUAN | VOLUME   | HARGA SATUAN (Rp) | JUMLAH HARGA (Rp)     |
|-----------|--|--------|----------|-------------------|-----------------------|
| 1         | 2  | 3      | 4        | 5                 | 6                     |
| <b>I.</b> | <b>PEKERJAAN PEMBANGUNAN RESERVOIR ( 100 M3)</b>         |        |          |                   | <b>356,551,273.78</b> |
|           | <b>1. Pekerjaan Tanah</b>                                |        |          |                   |                       |
|           | - Galian Tanah Biasa                                     | m3     | 106.79   | 74,305.00         | 7,934,659.43          |
|           | - Urugan Tanah Kembali                                   | m3     | 35.60    | 49,500.00         | 1,761,952.50          |
|           | <b>2. Pekerjaan Bangunan Utama Reservoir</b>             |        |          |                   |                       |
|           | - Pekerjaan Lantai Kerja 1:3:5 , t= 20 cm                | m3     | 13.20    | 1,331,897.40      | 17,581,045.71         |
|           | <b>- Pekerjaan Lantai Dasar (t=20 cm)</b>                |        |          |                   |                       |
|           | - Pekerjaan Beton K-175                                  | m3     | 12.20    | 1,422,317.40      | 17,349,427.67         |
|           | - Pembesian - Ø10-15 (tulangan Rangkap)                  | kg     | 651.07   | 17,673.70         | 11,506,733.38         |
|           | - Bekisting  | m2     | 6.56     | 156,413.40        | 1,026,071.90          |
|           | <b>- Pekerjaan Dinding (t=20 cm)</b>                     |        |          |                   |                       |
|           | - Pekerjaan Beton K-175                                  | m3     | 49.28    | 1,422,317.40      | 70,091,801.58         |
|           | - Pembesian - Ø10-15 (tulangan Rangkap)                  | kg     | 2,661.54 | 17,673.70         | 47,039,329.06         |
|           | - Bekisting  | m2     | 492.80   | 210,009.80        | 103,492,829.44        |
|           | <b>- Pekerjaan Plat Atas (t=12 cm)</b>                   |        |          |                   |                       |
|           | - Pekerjaan Beton K-175                                  | m3     | 7.25     | 1,422,317.40      | 10,307,249.75         |
|           | - Pembesian - Ø10-15 (tulangan Rangkap)                  | kg     | 650.34   | 17,673.70         | 11,493,915.75         |
|           | - Bekisting  | m2     | 64.93    | 334,008.95        | 21,685,865.09         |
|           | <b>- Pekerjaan Ringbalk 20x20 cm</b>                     |        |          |                   |                       |
|           | - Pekerjaan Beton K-175                                  | m3     | 1.06     | 1,422,317.40      | 1,513,345.72          |
|           | - Pembesian - 4Ø10                                       | kg     | 93.62    | 17,673.70         | 1,654,679.43          |
|           | - Bekisting  | m2     | 15.96    | 170,194.52        | 2,716,304.52          |
|           | - Pekerjaan Acian  | m2     | 247.39   | 37,350.50         | 9,240,140.20          |
|           | - Pekerjaan Tutupan Manhole (uk. 60 x 60 x 10cm)         | m3     | 0.07     | 1,422,317.40      | 102,406.85            |
|           | <b>3. Pekerjaan Bak Outlet</b>                           |        |          |                   |                       |
|           | - Pekerjaan Lantai Kerja 1:3:5 , t= 10 cm                | m3     | 0.11     | 1,331,897.40      | 149,838.46            |
|           | <b>- Pekerjaan Lantai Dasar (t=15 cm)</b>                |        |          |                   |                       |
|           | - Pekerjaan Beton K-175                                  | m3     | 0.23     | 1,422,317.40      | 320,021.42            |
|           | - Pembesian - Ø10-15 (tulangan Rangkap)                  | kg     | 39.46    | 17,673.70         | 697,333.51            |
|           | - Bekisting  | m2     | 0.90     | 156,413.40        | 140,772.06            |
|           | <b>- Pekerjaan Dinding (t=15 cm)</b>                     |        |          |                   |                       |
|           | - Pekerjaan Beton K-175                                  | m3     | 1.01     | 1,422,317.40      | 1,440,096.37          |
|           | - Pembesian - Ø10-15 (tulangan Rangkap)                  | kg     | 117.14   | 17,673.70         | 2,070,208.85          |
|           | - Bekisting  | m2     | 13.50    | 210,009.80        | 2,835,132.30          |
|           | <b>- Pekerjaan Plat Atas (t=10 cm)</b>                   |        |          |                   |                       |
|           | - Pekerjaan Beton K-175                                  | m3     | 0.19     | 1,422,317.40      | 268,817.99            |
|           | - Pembesian - Ø10-15 (tulangan Rangkap)                  | kg     | 39.46    | 17,673.70         | 697,333.51            |
|           | - Bekisting  | m2     | 2.85     | 334,008.95        | 951,925.51            |
|           | 4. Pekerjaan Acian                                       | m2     | 15.75    | 37,350.50         | 588,270.38            |
|           | 5. Pekerjaan Tutupan Manhole dari beton (uk. 60 x 60 cm) | m3     | 0.04     | 1,422,317.40      | 51,203.43             |
|           | 6. Pekerjaan Pengecatan                                  | m2     | 263.14   | 35,504.15         | 9,342,562.03          |
|           | 7. Pembuatan Tangga besi (Besi dia. 16 mm)               | Unit   | 1.00     | 500,000.00        | 500,000.00            |
|           |  |        |          |                   |                       |
|           | <b>JUMLAH I</b>  |        |          |                   | <b>356,551,273.78</b> |
|           |  |        |          |                   |                       |
| <b>II</b> | <b>PEKERJAAN PENYELESAIAN AKHIR</b>                      |        |          |                   |                       |
|           | 1. Pembersihan Kembali Lokasi Pekerjaan                  | Ls     | 1.00     | 1,000,000.00      | 1,000,000.00          |
|           |  |        |          |                   |                       |
|           | <b>JUMLAH II</b>   |        |          |                   | <b>1,000,000.00</b>   |
|           | <b>JUMLAH I + II</b>                                     |        |          |                   | <b>370,906,273.78</b> |